

CUMHURBAŞKANI KARARI



Karar Sayısı: 7362

Ekli liste ile haritalarda kamulaştırma bilgileri ve güzergâhları gösterilen enerji nakil hatlarının yapımı amacıyla söz konusu güzergâhlara isabet eden taşınmazlarda elektrik dağıtım tesis yerlerinin mülkiyet şeklinde, hat emniyet sahalarının ise irtifak hakkı kurulmak suretiyle Türkiye Elektrik Dağıtım Anonim Şirketi Genel Müdürlüğü tarafından acele kamulaştırılmasına, 2942 sayılı Kamulaştırma Kanununun 27 nci maddesi gereğince karar verilmiştir.


6 Temmuz 2023

Recep Tayyip ERDOĞAN
CUMHURBAŞKANI

6/7/2023 TARİHLİ VE 7362 SAYILI CUMHURBAŞKANI KARARININ EKİ

LİSTE VE HARİTALAR

SIRA NO	ENH ADI	İL	UZUNLUK (m)	İSTİMLAK ALANI (m ²)	İRTİFAK ALANI (m ²)
1	8A3306 Tuzla-Tabaklar ENH	Adana	11+699,04	2134,47	118180,65
2	Çeltikçi-Güneysaray-Sorgun ENH	Ankara	25+878,89	3309,45	354026,53
3	Söke Yeşilköy Karacahayıt ENH	Aydın	2+703,65	140,70	23977,97
4	Yeniköy Turkcell TR-Şoförler Odası TR ENH	Aydın	2+606,75	133,02	26013,78
5	Baklan-Kavaklar-Beyelli-Dayılar ENH	Denizli	14+944,62	975,69	212010,52
6	Bekilli DM-Süller TR1 ENH	Denizli	9+194,24	653,33	123244,03
7	9G7013 Akkoç ENH	Gaziantep	12+852,53	1791,60	152720,34
8	9H4229 Kulaç-Güveççi ENH	Hatay	5+862,56	1222,94	76985,06
9	9H4235 Altınözü-Defne ENH	Hatay	12+940,96	3395,54	160064,88
10	9H4354 Yayladağı Gümrük DM Grubu ENH	Hatay	9+330,62	980,87	112381,75
11	Keçiborlu TM-Özbahçe ve Bağlantıları ENH	İsparta	16+906,59	1067,80	74473,56
12	9M5278 Yeni TM-Köşelerli ENH	Mersin	24+464,89	6277,60	352740,53
13	9M7152 Darısekisi-Musalı ENH	Mersin	5+388,61	881,15	64254,51
14	9M7215 KÖK5-Evcili ENH	Mersin	5+205,89	1136,10	61129,02

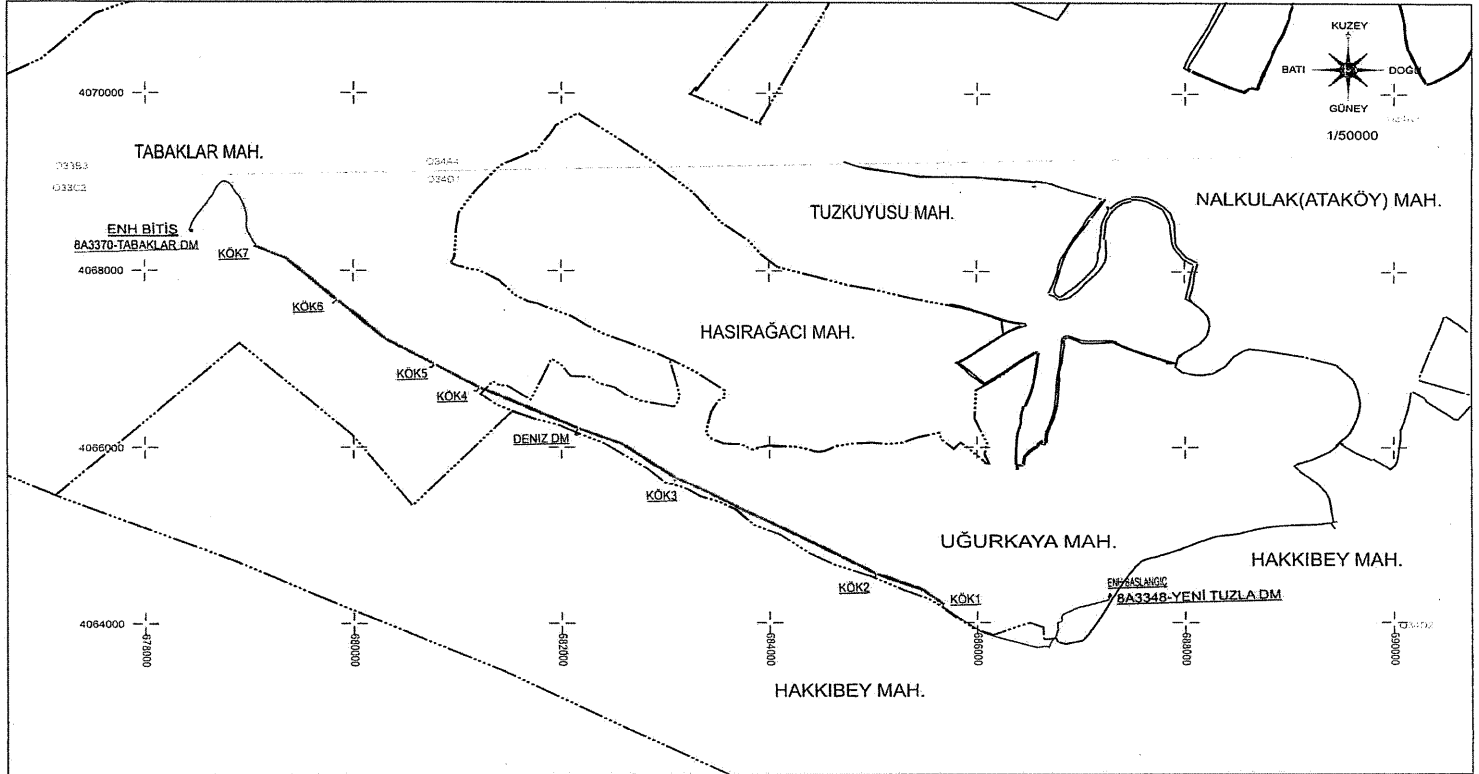

TÜRKİYE ELEKTRİK DAĞITIM A.Ş
TOROSLAR ELEKTRİK DAĞITIM A.Ş



8A3306KRT.TUZLA-TABAKLAR ENH
YERALTI KABLO KANALI
TRAFO-DAĞITIM MERKEZLERİ

8A3306KRT.TUZLA-TABAKLAR
ENH PROJESİ
KAMULAŞTIRMA GÜZERGAHI

İLİ: ADANA
İLÇESİ: KARATAŞ
KÖY/MAH: UĞURKAYA, HAKKİBEY
TABAKLAR

DATUM: ED50
D.NO: 36

ANKARA

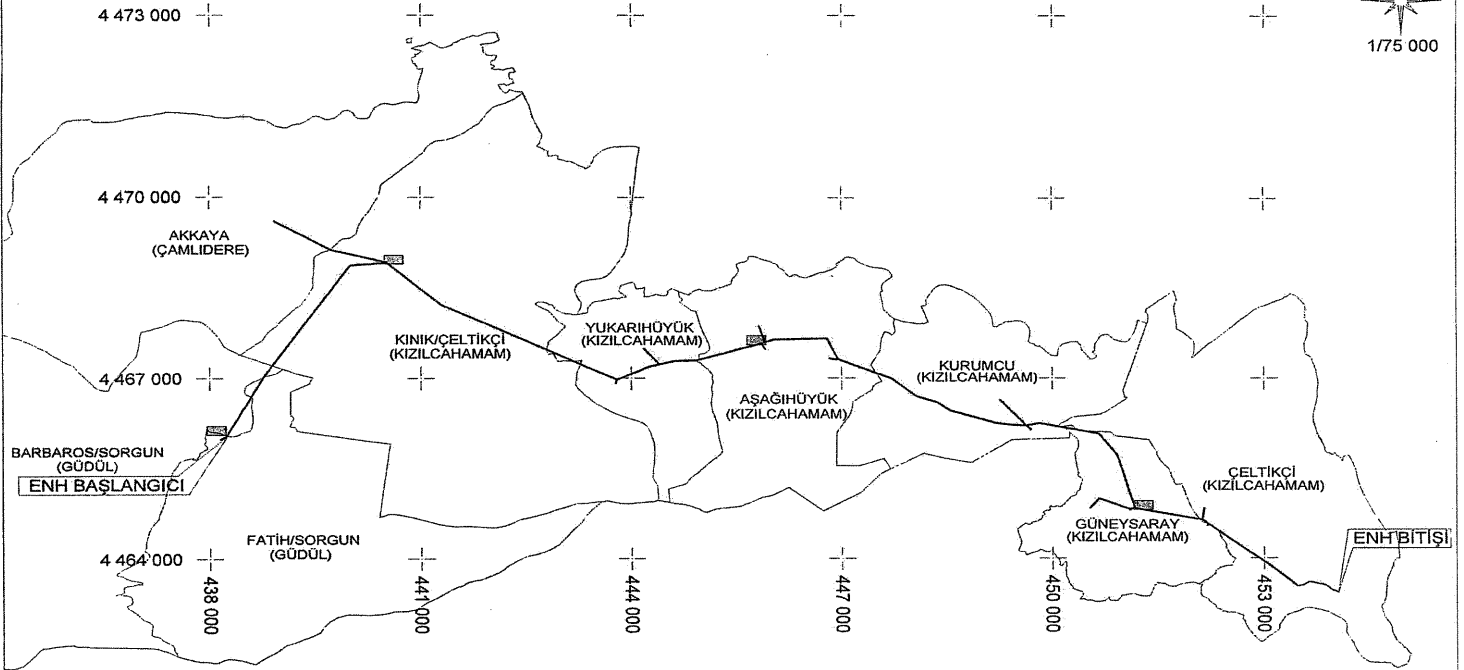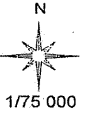


TÜRKİYE ELEKTRİK DAĞITIM A.Ş.
BAŞKENT ELEKTRİK DAĞITIM A.Ş.

- TESIS EDİLECEK ENH
- - - TESIS EDİLECEK YERALTI
- TESIS EDİLECEK TRAFİ

ÇELTIKÇI-GÜNEYSARAY-SORGUN
ENERJİ NAKİL HATTI
KAMULAŞTIRMA YAPILACAK GÜZERGAH

İL : ANKARA
İLÇE : KIZILCAHAMAM
MAH. : ÇELTIKÇI, GÜNEYSARAY, KURUMCU, AŞAĞI HÜYÜK,
YUKARI HÜYÜK, KINIK/ÇELTIKÇI
İLÇE : ÇAMLIDERE
MAH. : AKKAYA
İLÇE : GÖDÜL
MAH. : SORGUN/ BARBAROS ve SORGUN/FATİH

DATUM : ED50
D.O.M. : 33
DILIM GENİŞLİĞİ : 6

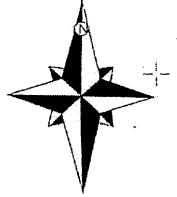

1/25000

4162000
5380000

4161000
5380000

4160000
5380000

4159000
5380000

4159000
5390000

4159000
5400000

4159000
5410000

4159000
5420000

4159000
5430000

4159000
5440000


ENH BAŞLANGIÇ

KARACAHAYIT

YEŞİLKÖY

ENH SONU

TÜRKİYE ELEKTRİK DAĞITIM A.Ş.
ADM ELEKTRİK DAĞITIM A.Ş.

 

ENH

YEŞİLKÖY KARACAHAYIT ENH
KAMULAŞTIRMA YAPILACAK GÜZERGAH

İLAYDIN
İLÇE: SÖKE
MAH: KARACAHAYIT-YEŞİLKÖY

DATUM: ED50
D.O.M: 27
DİLİM GENİŞLİĞİ: 6

TÜRKMEN

YENİKÖY

ENH BİTİŞ

ENH BAŞLANGIÇ

4190000

527500

N

1/25000

4190000

530000

4187500

527500

4187500

530000


TÜRKİYE ELEKTRİK DAĞITIM A.Ş.
ADM ELEKTRİK DAĞITIM A.Ş.


ENH
YERALTI KABLO KANALI
TRAFO-DAĞITIM MERKEZLERİ

KUŞADASI YENİKÖY TÜRKCELL TR-
SOFORLER ODASI TRARASI
ENERJİ NAKİL HATTI
KAMULAŞTIRMA GÜZERGAHI

İL: AYDIN
İLÇE: KUŞADASI
KÖYÜ: TÜRKMEN-YENİKÖY

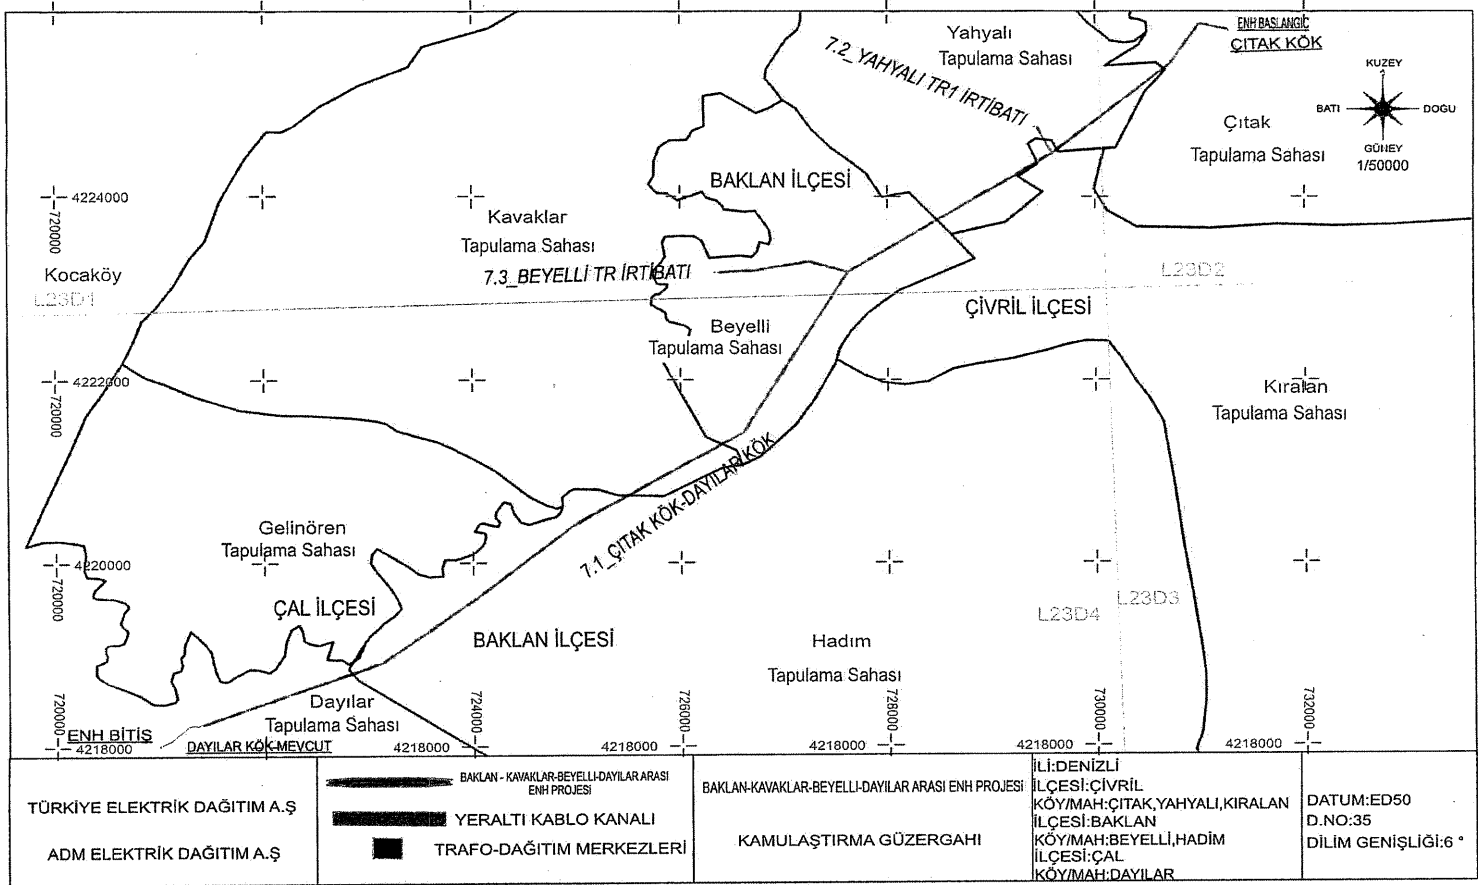


DATUM: ED50
D.NO: 27
DİLİM GENİŞLİĞİ: 6

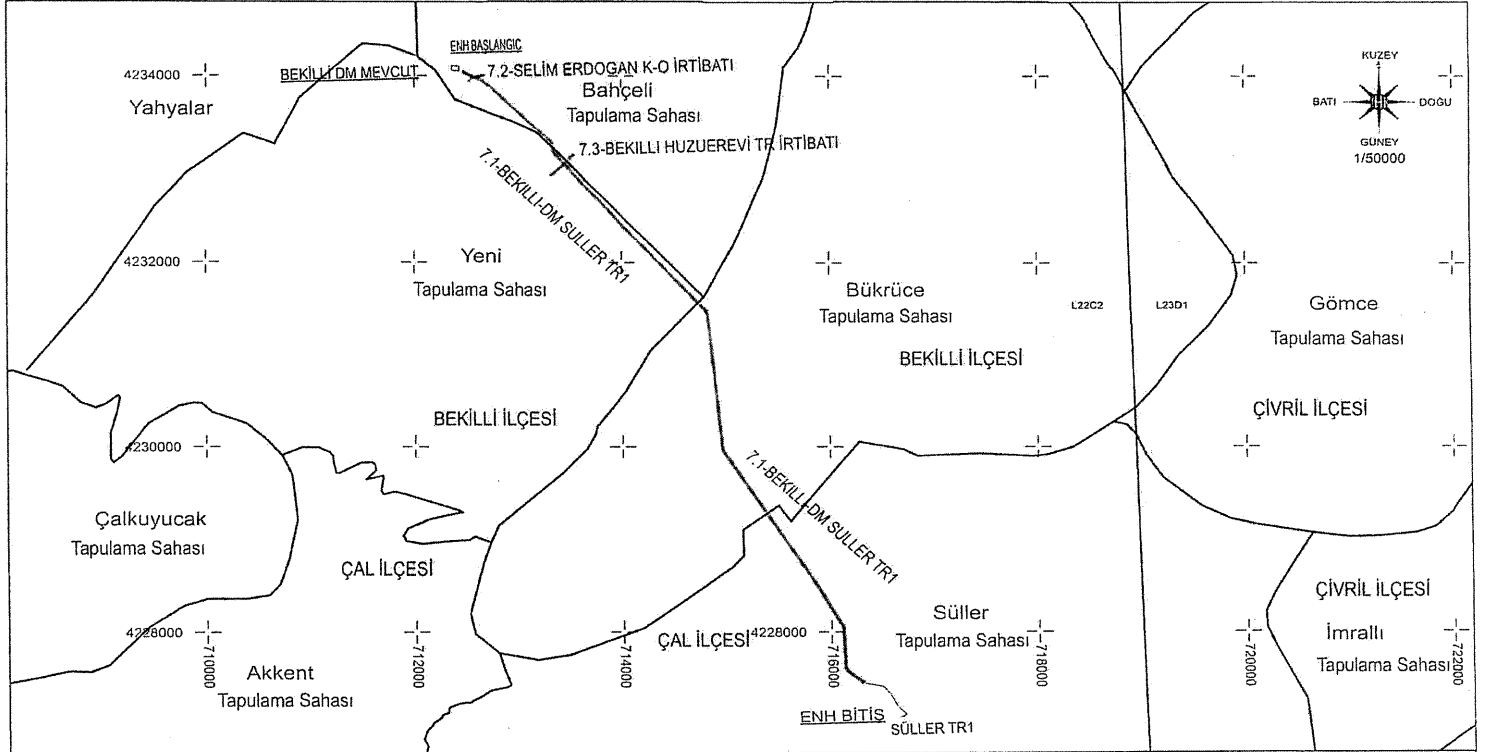



TÜRKİYE ELEKTRİK DAĞITIM A.Ş


ADM ELEKTRİK DAĞITIM A.Ş

-  BEKİLLİ-BEKİLLİ DM-SÜLLER TR1 ARASI ENH PROJESİ
-  YERALTI KABLO KANALI
-  TRAFİKO-DAĞITIM MERKEZLERİ



BEKİLLİ-BEKİLLİ DM-SÜLLER TR1 ARASI ENH PROJESİ
KAMULAŞTIRMA GÜZERGAHI




İLİ: DENİZLİ
İLÇESİ: BEKİLLİ
KÖY/MAH: BAHÇELİ, YENİ, BÜKRÜCE
İLÇESİ: ÇAL
KÖY/MAH: SÜLLER

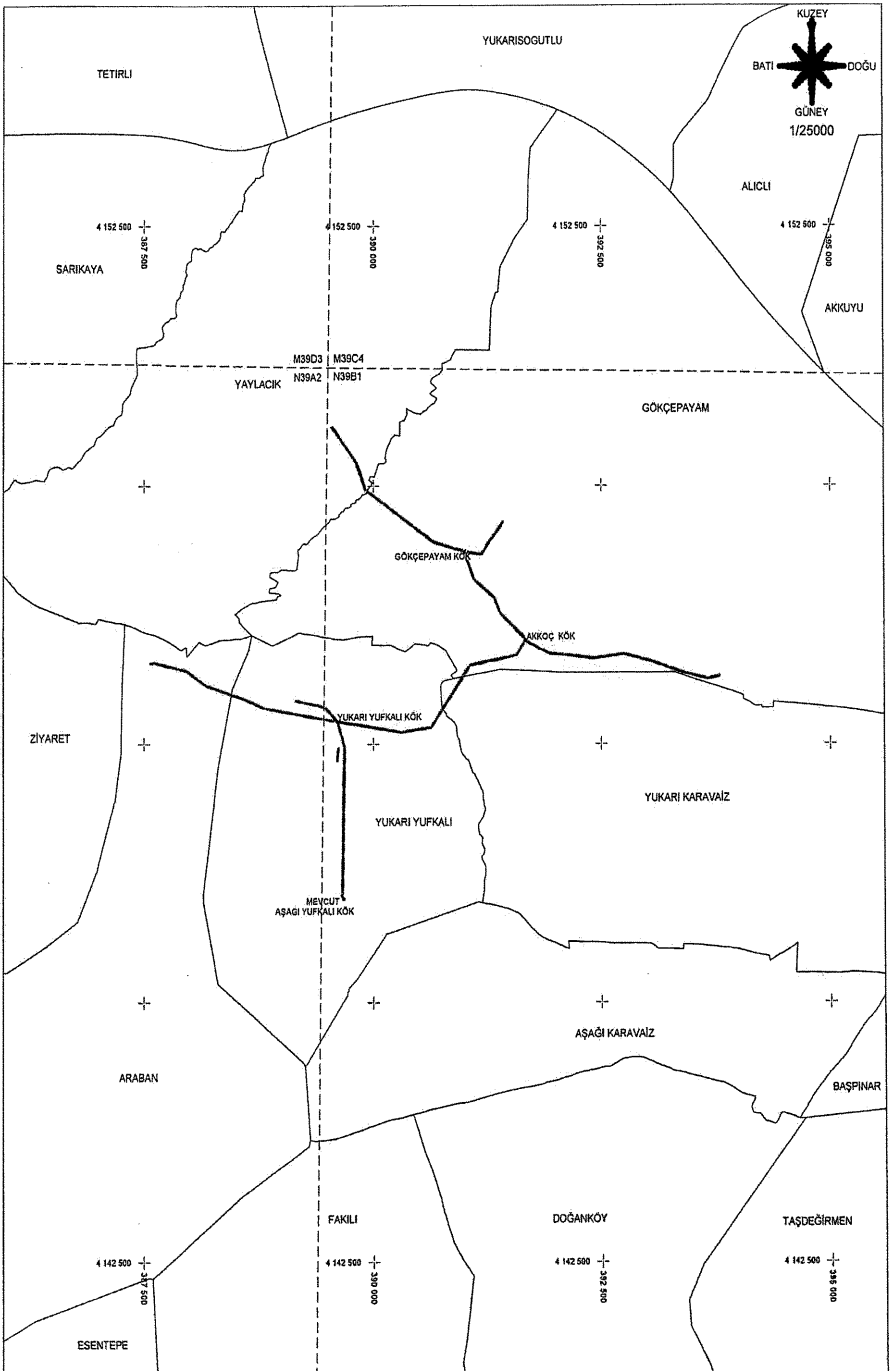
DATUM: ED50
D. NO: 35
DİLİM GENİŞLİĞİ: 6°

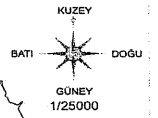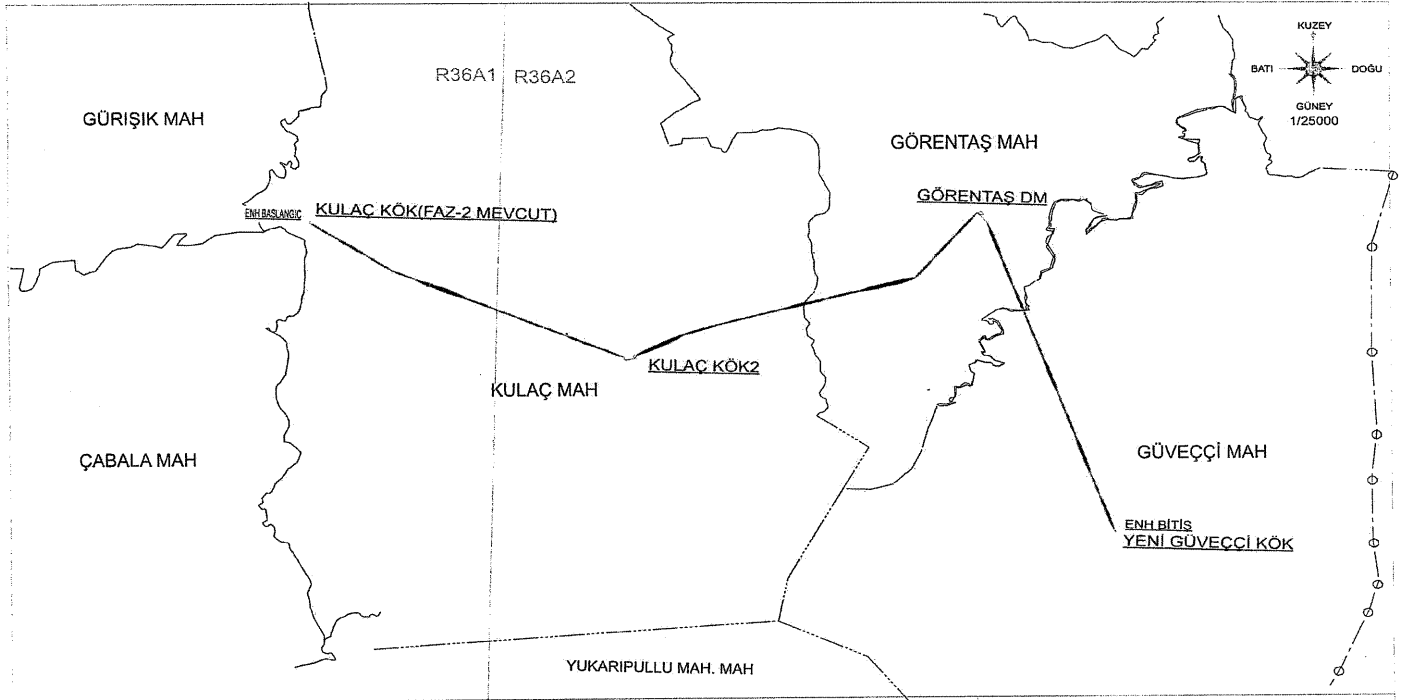


<p>TÜRKİYE ELEKTRİK DAĞITIM A.Ş. TOROSLAR ELEKTRİK DAĞITIM A.Ş.</p>	<p>9G7013.ENH.AKKOÇ ENH YERALTI KABLO KANALI TRAFO-DAĞITIM MERKEZLER</p>	<p>9G7013.ENH.AKKOÇ ENH PROJESİ KAMULAŞTIRMA GÜZERGAHI</p>	<p>İL:GAZİANTEP İLÇES:ARABAN KÖY:MAH.AŞAĞIYUFKALI YUKARIYUFKALI YUKARIKARAVAZ,GÖKÇEPAYAM YAYLAK,BAGIÇA</p>	<p>DATUM:ED50 D.NO:39</p>
---	--	--	--	-------------------------------



TÜRKİYE ELEKTRİK DAĞITIM A.Ş. TOROSLAR ELEKTRİK DAĞITIM A.Ş.	 9H4229 KULAÇ - GÜVEÇÇİ  YERALTI KABLO KANALI  TRAF0-DAĞITIM MERKEZLERİ	9H4229 KULAÇ - GÜVEÇÇİ ENH PROJESİ KAMULAŞTIRMA GÜZERGAHI	İL: HATAY İLÇESİ: YAYLADAĞI KÖY/MAH: KULAÇ, GÖRENTAŞ, GÜVEÇÇİ	DATUM: ED50 D.NO: 36
---	--	---	--	-------------------------

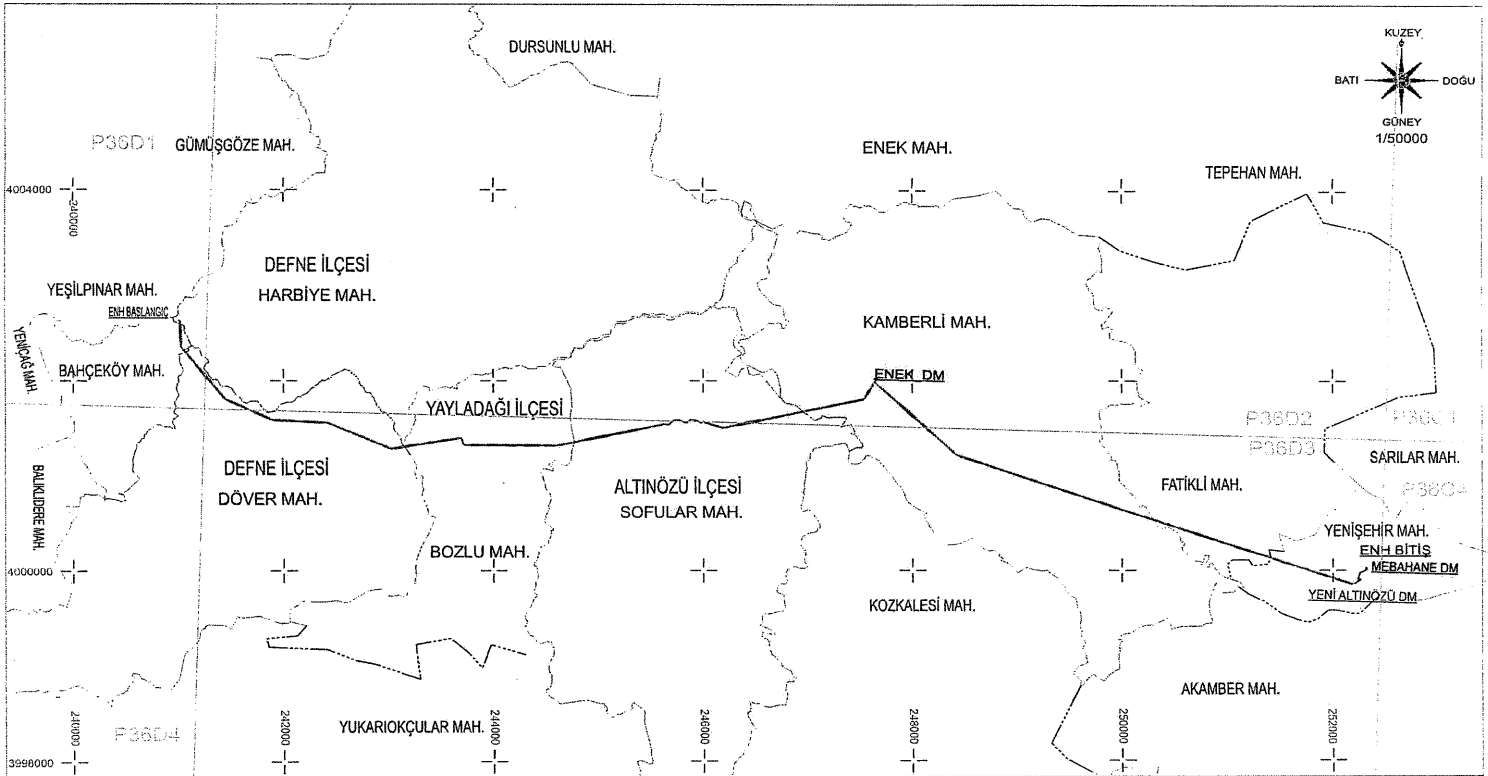


<p>TÜRKİYE ELEKTRİK DAĞITIM A.Ş.</p> <p>TOROSLAR ELEKTRİK DAĞITIM A.Ş.</p>	<p>9H4235 ALTINÖZÜ - DEFNE</p> <p>YERALTI KABLO KANALI</p> <p>TRAFO-DAĞITIM MERKEZLERİ</p>	<p>9H4235 ALTINÖZÜ - DEFNE</p> <p>ENH PROJESİ</p> <p>KAMULAŞTIRMA GÜZERGAHI</p>	<p>İLİ:HATAY</p> <p>İLÇESİ:DEFNE</p> <p>KÖY/MAH:HARBIYE,BAHÇEKÖY,DÖVER</p> <p>İLÇESİ:YAYLADAĞI</p> <p>KÖY/MAH:BOZLU</p> <p>İLÇESİ:ALTINÖZÜ</p> <p>SOFULAR,KAMBERLİ,FATIKLI,YENİŞEHİR</p>	<p>DATUM:ED50</p> <p>D.NO:37</p> <p>DİLİM GENİŞLİĞİ:6 °</p>
--	--	---	--	---

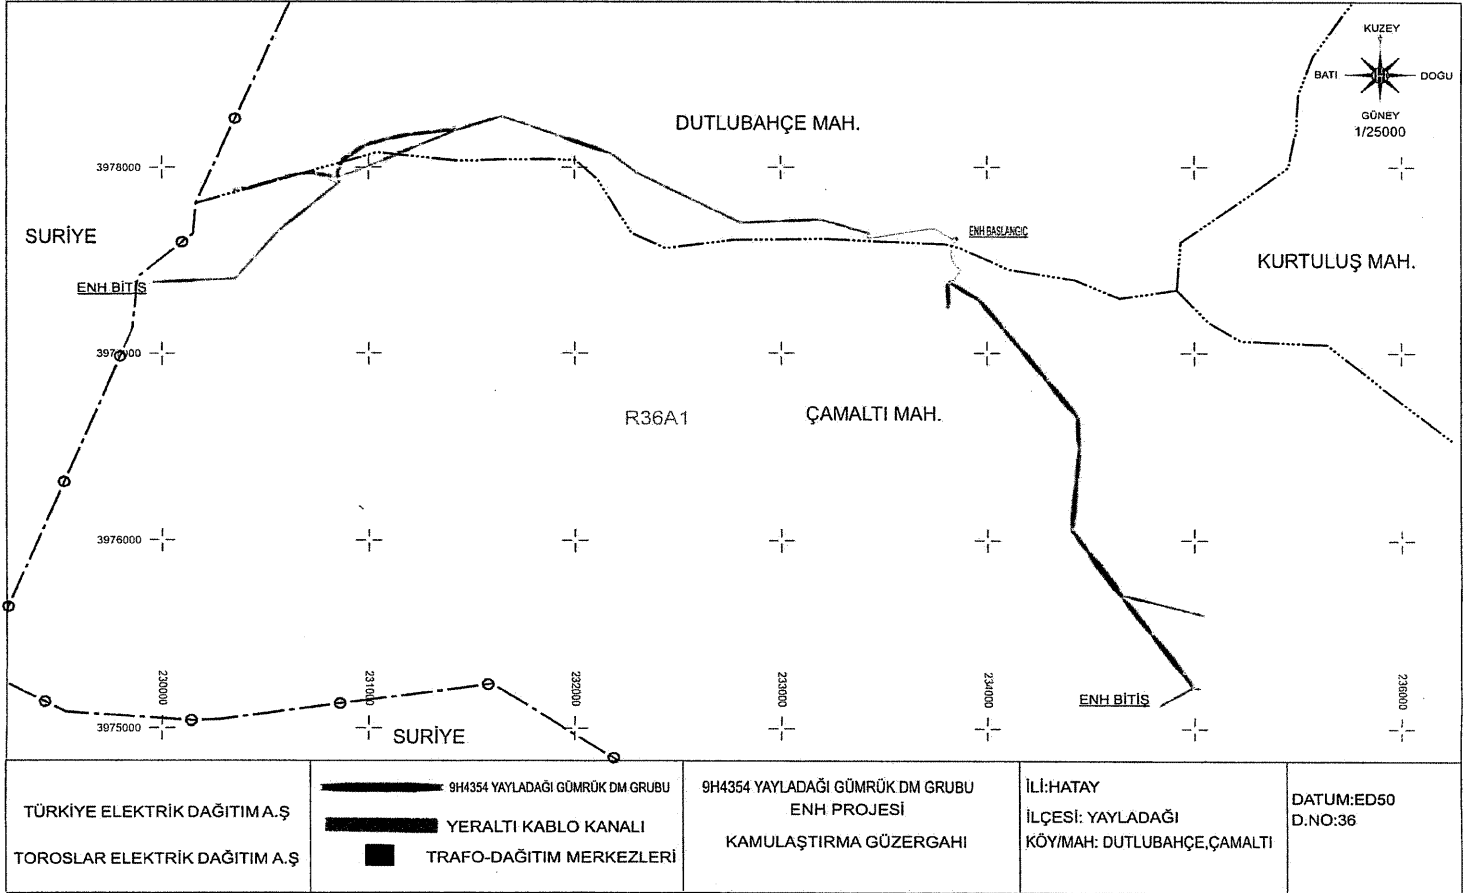

KEÇİBORLU TM - ÖZBAHÇE VE BAĞLANTILARI 34,5 KV 477 MCM ÇİFT DEVRE ENH
ENERJİ NAKİL HATTI
MÜLKİ İDARE SINIRLARI HARİTASI

İL : ISPARTA
İLÇE : KEÇİBORLU-GÖNEN
MAHALLE : CUMHURİYET-İNCESU-ÖZBAHÇE-GÜNEYKENT PAFTA NO:L24-C4/M24-B1

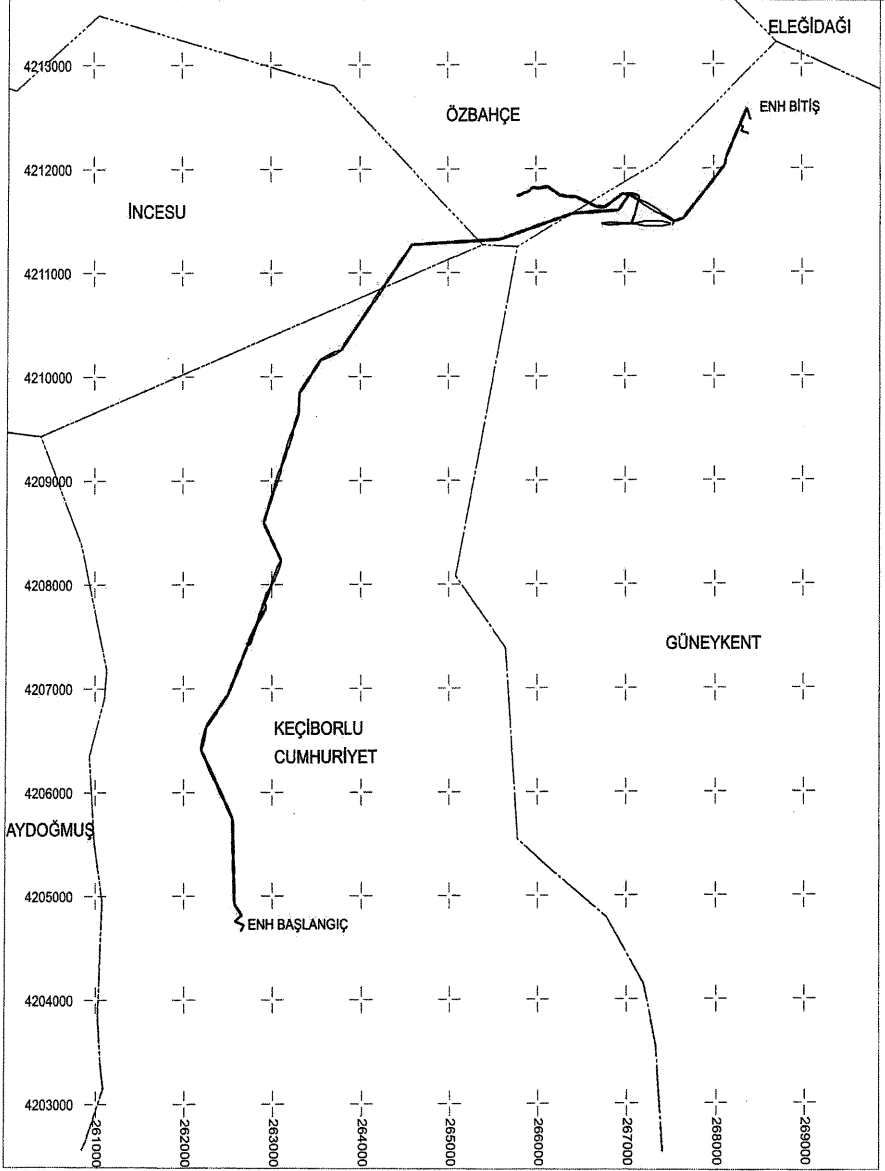


TÜRKİYE ELEKTRİK DAĞITMA Ş.




TAŞEVLİ KÖK - CELEPTAŞ KÖK 477 MCM ÇİFT DEVRE ENERJİ NAKİL HATTI

ÖLÇEK
1/50000

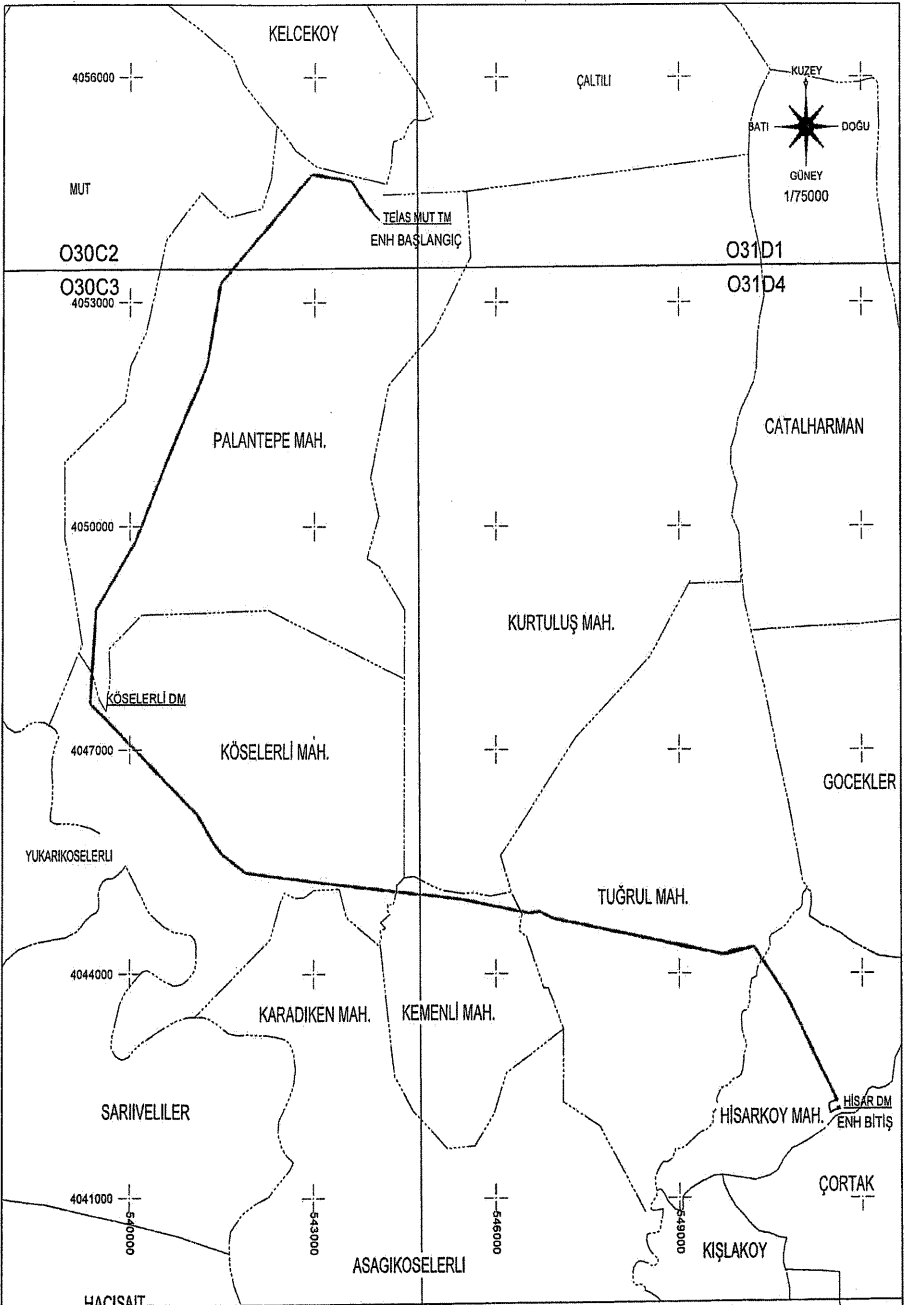

<p>TÜRKİYE ELEKTRİK DAĞITIM A.Ş. TOROSLAR ELEKTRİK DAĞITIM A.Ş.</p>	<p>9M5278.MUT.ENH.YENI TM KÖSELERLİ YERALTI KABLO KANALI TRAF0-DAĞITIM MERKEZLERİ</p>	<p>9M5278.MUT.ENH.YENI TM KÖSELERLİ ENH PROJESİ KAMULAŞTIRMA GÜZERGAHI</p>	<p>İLİ: MERSİN İLÇESİ: MUT KÖY/MAH.: PALANTEPE, KÖSELERLİ, KEMENLİ, TUĞRUL, HISARKÖY</p>	<p>DATUM: ED90 D.NO: 36</p>
---	---	--	--	---------------------------------

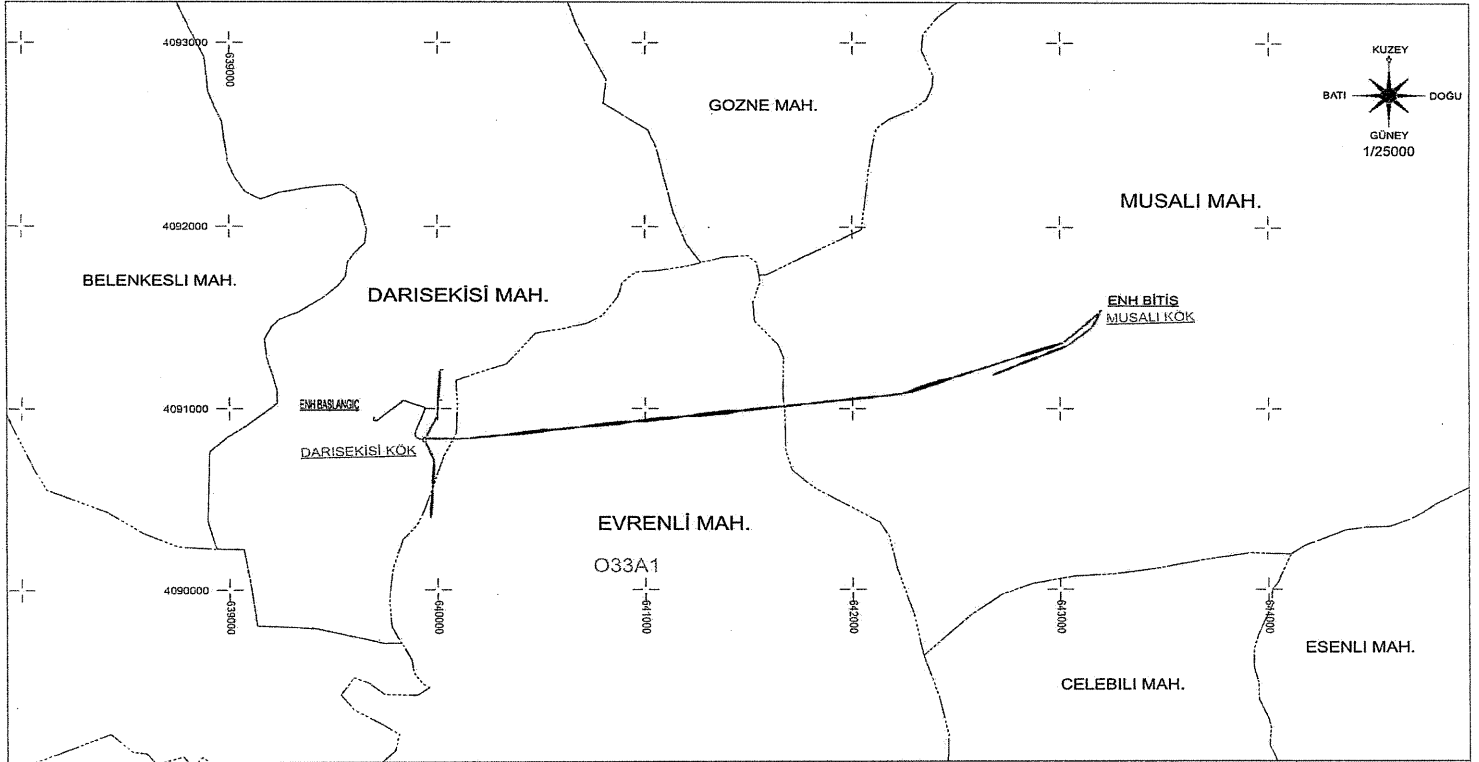

TÜRKİYE ELEKTRİK DAĞITIM A.Ş.
TOROSLAR ELEKTRİK DAĞITIM A.Ş.

9M7152.TRS.ENH.DARİSEKİSİ-MUSALI ŞBK.TS.
YERALTI KABLO KANALI
TRAFO-DAĞITIM MERKEZLERİ

9M7152.TRS.ENH.DARİSEKİSİ-MUSALI ŞBK.TS.
ENH PROJESİ
KAMULAŞTIRMA GÜZERGAHI

İLİ: MERSİN
İLÇESİ: TOROSLAR
KÖY/MAH : DARİSEKİSİ,EVRENLİ
MUSALI

DATUM:ED50
D.NO:36
DİLİM GENİŞLİĞİ:6°

4102000

EVÇİLER

4101000

ENH BİTİŞ

EVÇİLİ KÖK

4100000

KARAMEHMET GEDİŞİ KÖK

N32C3

N33D4

4099000

EVÇİLER

4098000

GÜZELYAYLA KÖK

ENH BAŞLANGIÇ

4097000

6300000

6310000

6320000

6330000

6340000

İL: MERSİN
İLÇESİ: TOROSLAR
KÖY/MAH: EVÇİLER

DATUM: ED50
D.NO: 36

TÜRKİYE ELEKTRİK DAĞITIM A.Ş.

9M7215 TRS. ENH KÖKS EVÇİLİ

9M7215 TRS. ENH KÖKS EVÇİLİ
ENH PROJESİ

TOROSLAR ELEKTRİK DAĞITIM A.Ş.

YERALTI KABLO KANALI

TRAFO-DAĞITIM MERKEZLERİ

KAMULAŞTIRMA GÜZERGAHI